


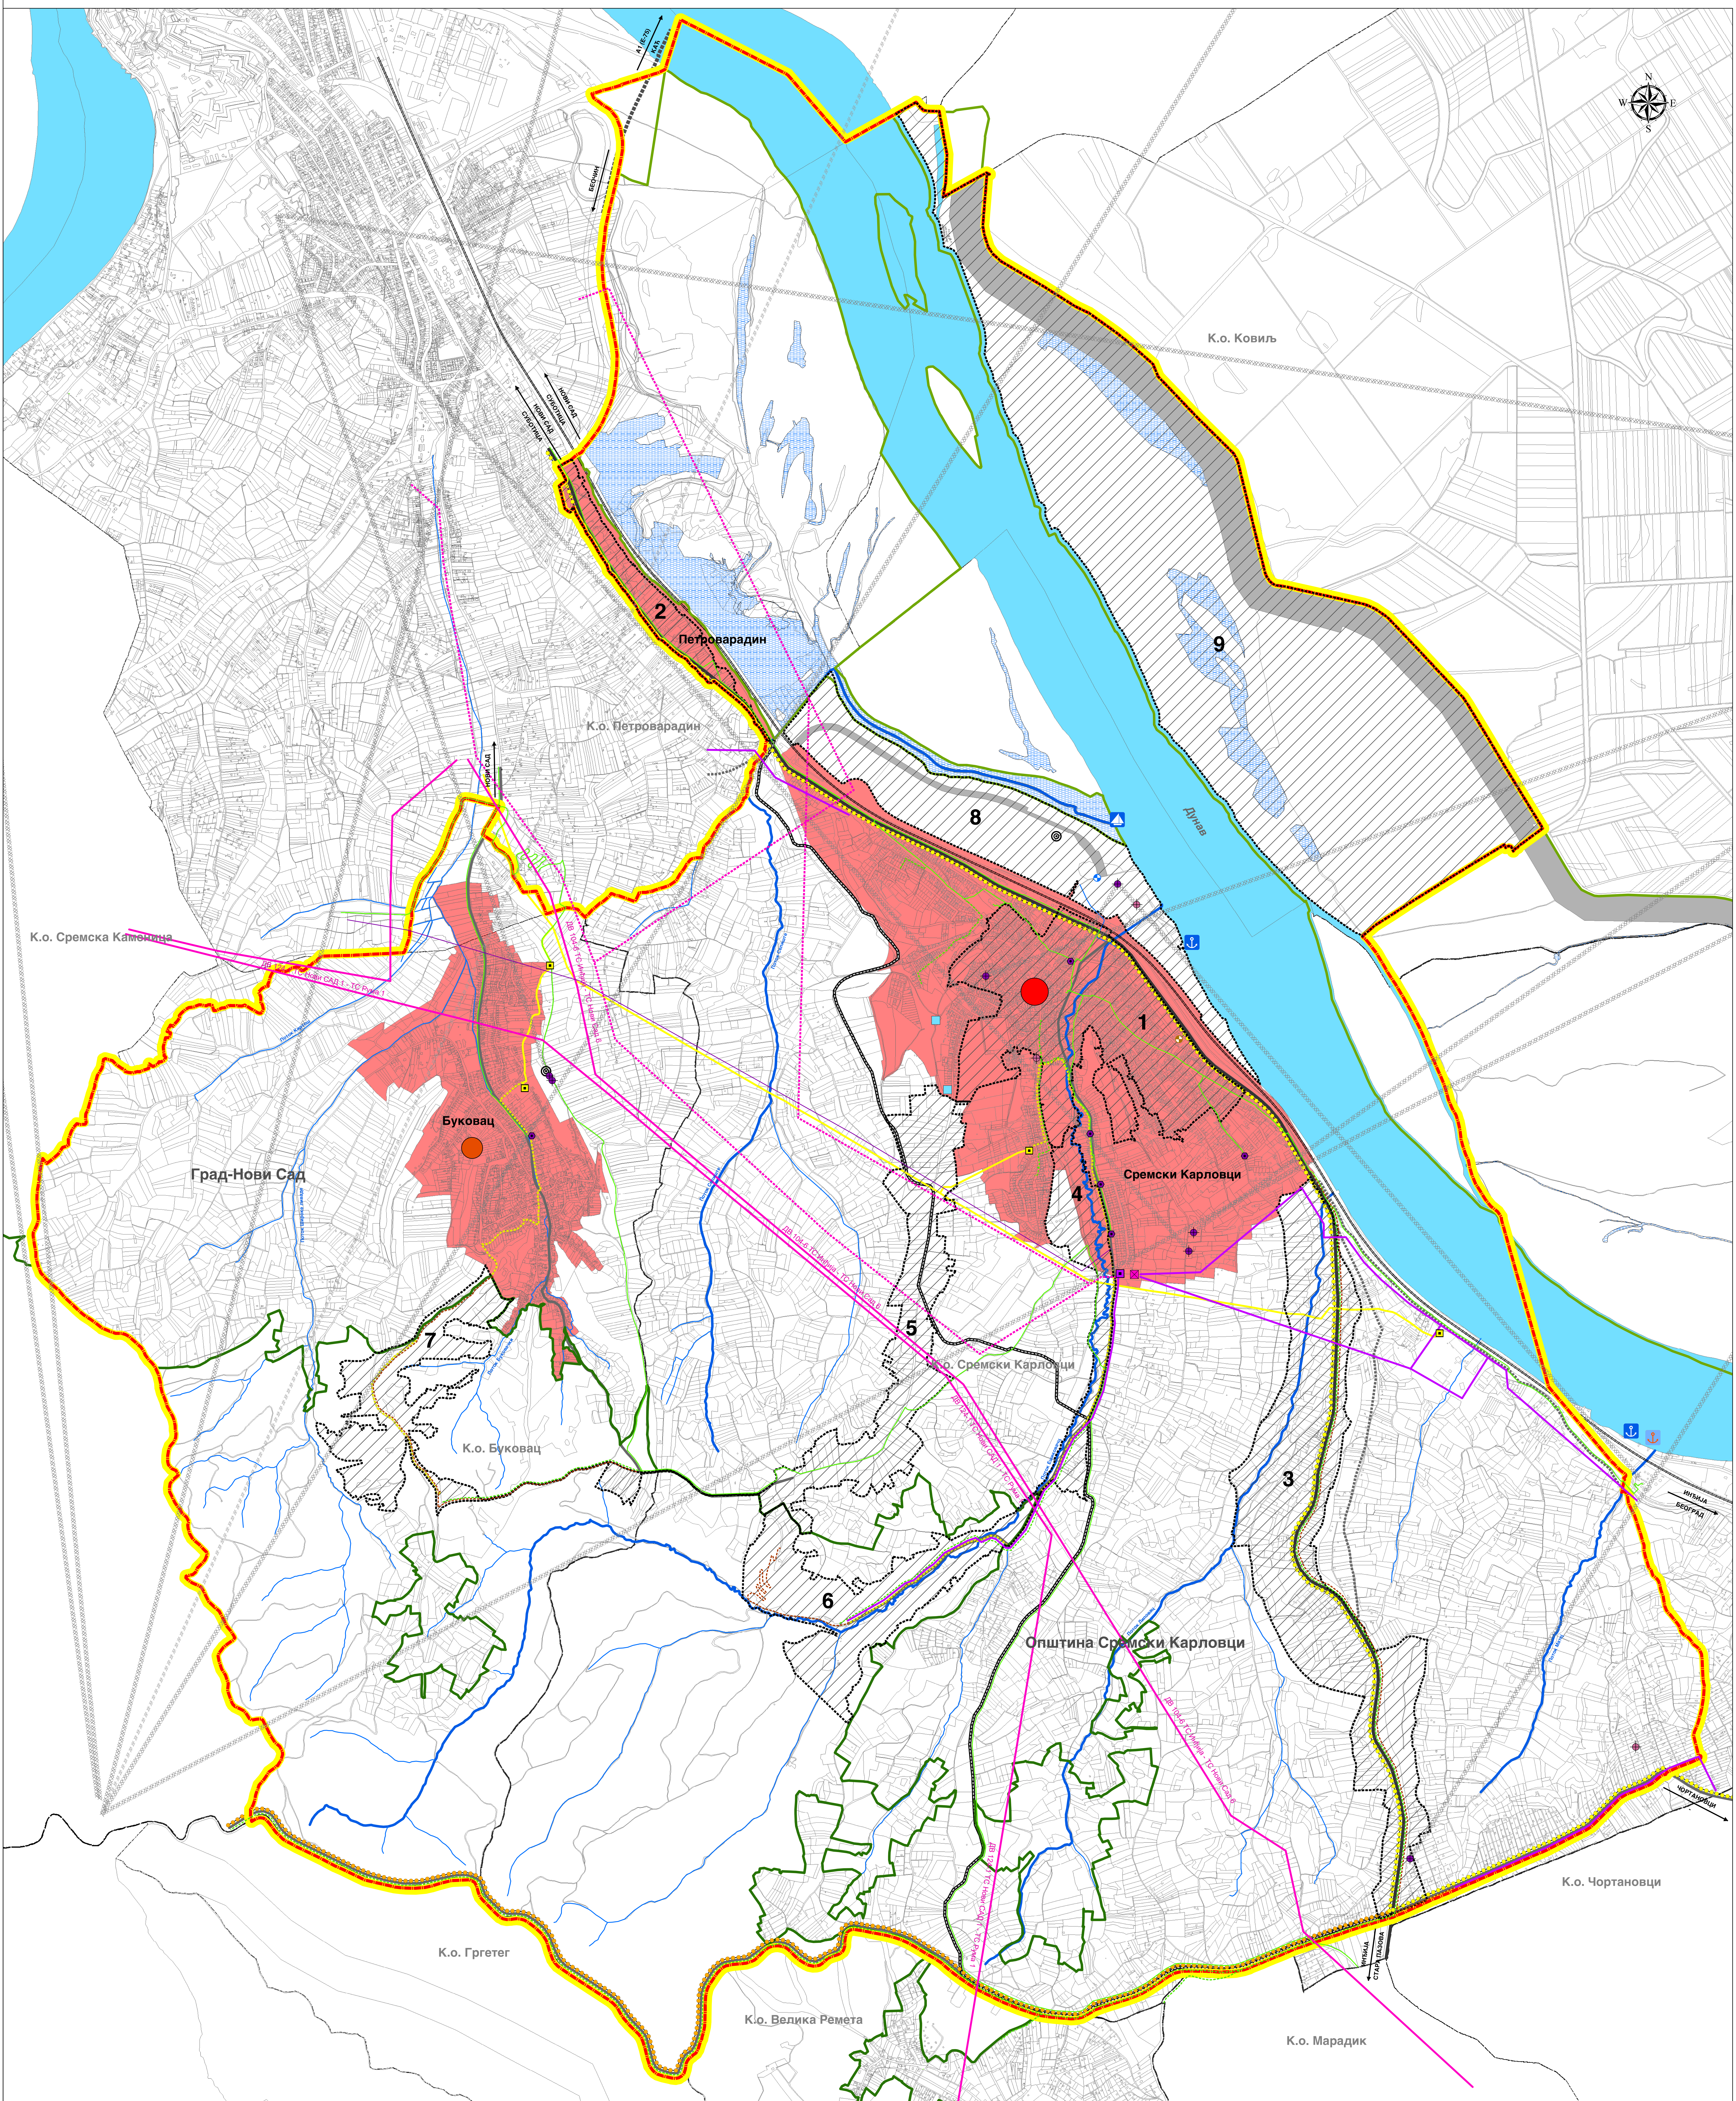

Просторне подцелине

- 1

Просторна подцелина-"Градско језро Сремских Карловаца"
- 2

Просторна подцелина-"Западни прилазни пут са Текија"
- 3

Просторна подцелина-"Источни прилазни пут са Банстола"
- 4

Просторна подцелина-"Долина Ешиковачког потока"
- 5

Просторна подцелина-"Панорамска стаза"
- 6

Просторна подцелина-"Стражилово"
- 7

Просторна подцелина-"Буковачки плато"
- 8

Просторна подцелина-"Карловачко приобаље"
- 9

Просторна подцелина-"Ритска стаза"

Саобраћајна инфраструктура

- Државни пут 2. реда
- Општински пут
- Државни пут 1. реда-планиран
- Обилазница-планирана
- Општински пут-планиран
- Железничка пруга-планирана
- Саобраћајни терминал на пловном путу
- Саобраћајни терминал на пловном путу-планиран
- Прихватни објект наутничког туризма-планиран
- Међународна бициклистичка стаза-планирана
- Национална бициклистичка стаза-планирана

Воде и водопривредна инфраструктура

- Река Дунав
- Мањи водотоци и главни канали
- Најмањи водотоци
- Одбрамбени насип
- Стајаће воде под режимом инундације
- Резервоар за воду
- Црпна станица фекалне канализације
- Црпна станица "Пруд"

Електроенергетска инфраструктура

- Далековод 110kV
- Постојећи 35kV/планиран 20kV
- Постојећи 10kV/планиран 20kV
- Далековод 110kV-планиран
- Планиран 20kV
- Постојећа ТС 35/10kV /планирано РЧ 20
- ТС 110/20 kV -планирана

Електронска комуникациона инфраструктура

- Оптички кабл
- Оптички кабл-планиран
- РР коридор
- РР коридор-планиран
- РБС
- РБС-планирана
- Комуникациони објекти
- Емисиони објекти

Термоенергетска инфраструктура

- Дистрибутивни гасовод-планиран
- Транспортни гасовод
- ГМРС

Функција насеља

- Локални центар-примарни центар Културног предела
Сремски Карловци
- Насеље-локална заједница-секундарни центар
Културног предела Сремски Карловци
- Грађевинско подручје насеља

Границе

- Граница подручја обухвата Просторног плана и
Културног предела Сремски Карловци
- Граница административног подручја јединице локалне
- Граница катастарске општине
- Граница Националног парка "Фрушка гора"

РЕПУБЛИКА СРБИЈА
АУТОНОМНА ПОКРАЈИНА ВОЈВОДИНА
ПОКРАЈИНСКИ СЕКРЕТАРИЈАТ
ЗА УРБАНИЗАМ И ЗАШТИТУ ЖИВОТНЕ СРЕДИНЕ

ИЗМЕНЕ И ДОПУНЕ
ПРОСТОРНОГ ПЛАНА ПОДРУЧЈА
ПОСЕБНЕ НАМЕНЕ
КУЛТУРНОГ ПРЕДЕЛА
СРЕМСКИ КАРЛОВЦИ

- НАЦРТ -
Реферална карта бр. 2
МРЕЖА НАСЕЉА И ИНФРАСТРУКТУРНИ СИСТЕМИ

Р=1:10000

Покрајински секретар

НЕМАЊА ЕРЏЕГ

ЈП ЗАВОД ЗА УРБАНИЗАМ ВОЈВОДИНЕ
РЕ URBAN AND SPATIAL PLANNING INSTITUTE OF VOJVODINA

директор
ПРЕДРАГ КНЕЖЕВИЋ, дипл.правник
одговорни планер
др ВЛАДИМИР ТИХОЛЕВ, дипл.инж.арх.
СВЈЕТЛАНА РЕКО, дипл.инж.арх.

Нови Сад, 2026. године